Фрагмент плану 3-го поверху в осях М-С, 12-22 (1:100). Дренажна система

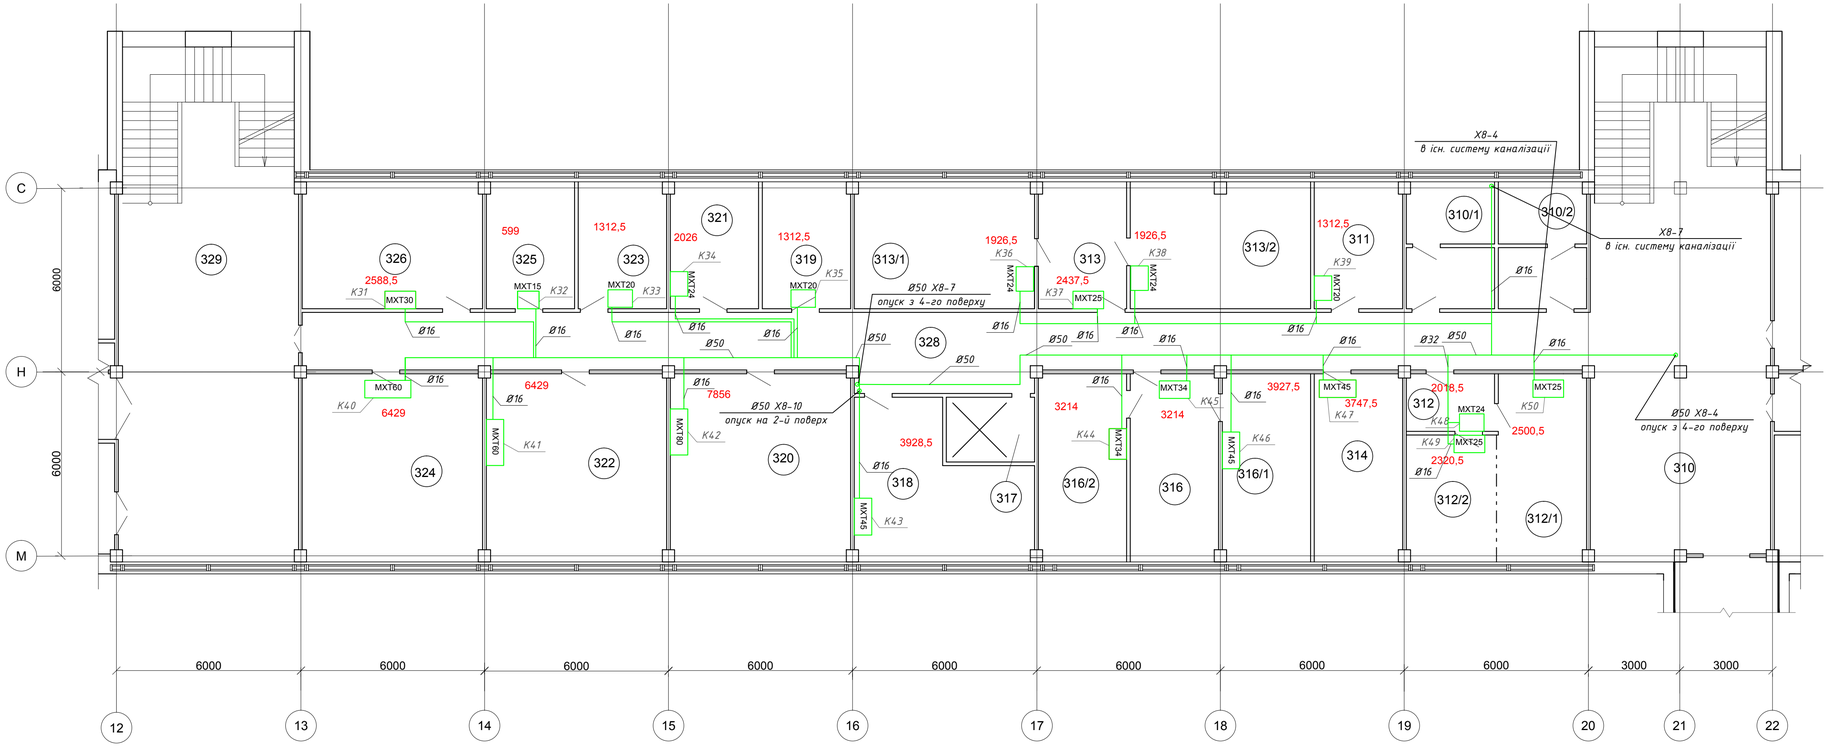

Експлікація приміщень 3-го поверху

Номер прим.	Найменування	Площа, м²	Кат. прим.
310	Хол АХЦ	72,0	
310/1-2	С/у АХЦ	24,0	
311	Пом. дир. ЧСиМГ АХЦ	12,0	
312	Тамбур АХЦ	6,0	
312/1	ЗГИэ АХЦ	18,0	
312/2	ЗГИ БиРЗ АХЦ	12,0	
313	Приймальна АХЦ	12,0	
313/1	ГИЭ АХЦ	24,0	
313/2	ГИП АХЦ	24,0	
314/1	Гостьова АХЦ	18,0	
314/2	ЗД ОВ АХЦ	18,0	
316/1	Приймальна АХЦ	18,0	
316/2	ЗД КТСВ АХЦ	18,0	
317	Кладова	24,0	
318	ЗД СБ и ФЗ АХЦ	24,0	
319	Керівник Ю О	12,0	
320	ИТР Ю О	36,0	
321	ИТР УТЦ	12,0	
322	ИТР КРО	36,0	
323	Керівник ОДО	12,0	
324	ИТР ОДО	36,0	
325,326	МАГАТЕ АХЦ	36,0	

Умовні позначення

2009,5 - теплонадходження в приміщення , Вт;

- трубопровід дренажний.

Примітки

1. За відмітку ±0.000 прийнято рівень підлоги 1го поверху;
2. Сталеві трубопроводи грунтувати ґрунтівкою ГФ-021 та пофарбувати в два шари антикорозійною емаллю ПФ-115;
3. Місця прокладки трубопроводів узгодити при монтажі з урахуванням розміщення технологічного обладнання та комунікацій;
4. Трубопроводи в місцях перетину внутрішніх перекриттів , стін та перегородок прокласти в гільзах з заповненням вогнетривким матеріалом (заповнити проміжок між гільзою та трубою монтажною піною негорючого типу Tekapur Firestop).
5. Дивитись разом з аркушем ВК-5

						23-17-ВК
						Капітальний ремонт будівель адміністративно-побутового корпусу №1 і "Кванту" Чорнобильської АЕС в частині оснащення локальними системами централізованого кондиціонування повітря
Зм.	Кільк.	Арк.	№док.	Підпис	Дата	
ГІП		Фесенко				І пусковий комплекс
Розробив		Бурдело				
Перевірив		Куценко				Фрагмент плану 3-го поверху в осях М-С, 12-22 (1:100). Дренажна система
Норм.контр.		Мех				

Стадія	Аркуш	Аркушів
РП	4	23

ТОВ "Чернігівська проектна група"